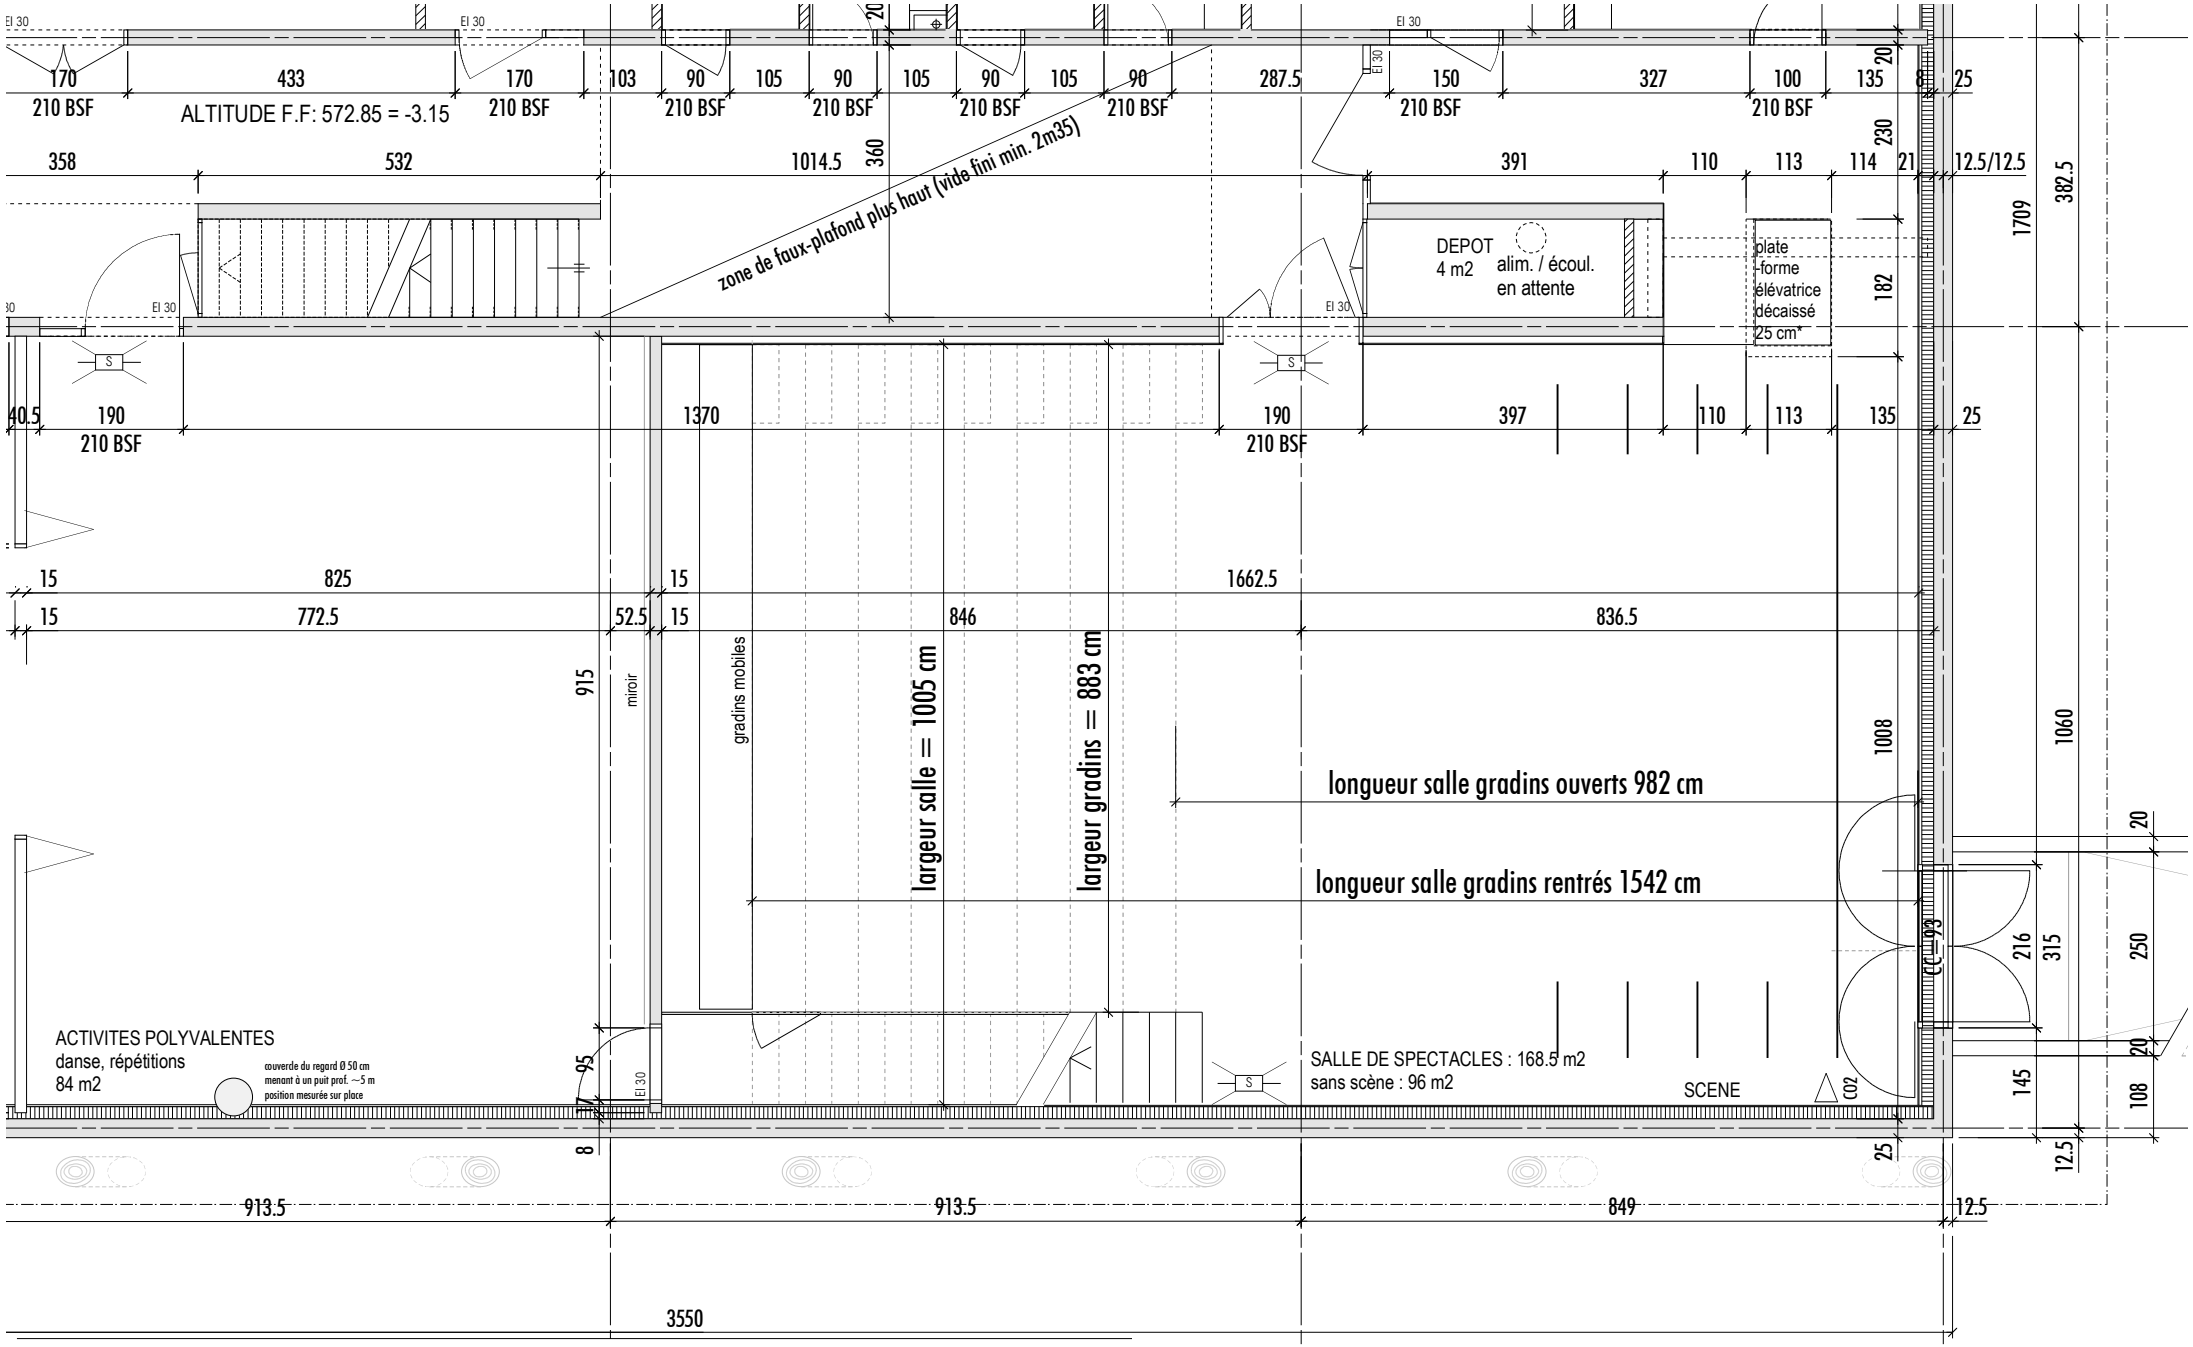

MAISON DE QUARTIER DE CHAILLY

PLAN SALLE DE SPECTACLES

MQC5-00-2008.12.09

Jacqueline PITTET & Blaise TARDIN Architectes EPFL-SIA-FAS
avenue du temple 55 1012 Lausanne
tel: 021 - 323 75 39 / fax: 021 - 323 75 53

échelle : 1 : 100
format : A4

D E